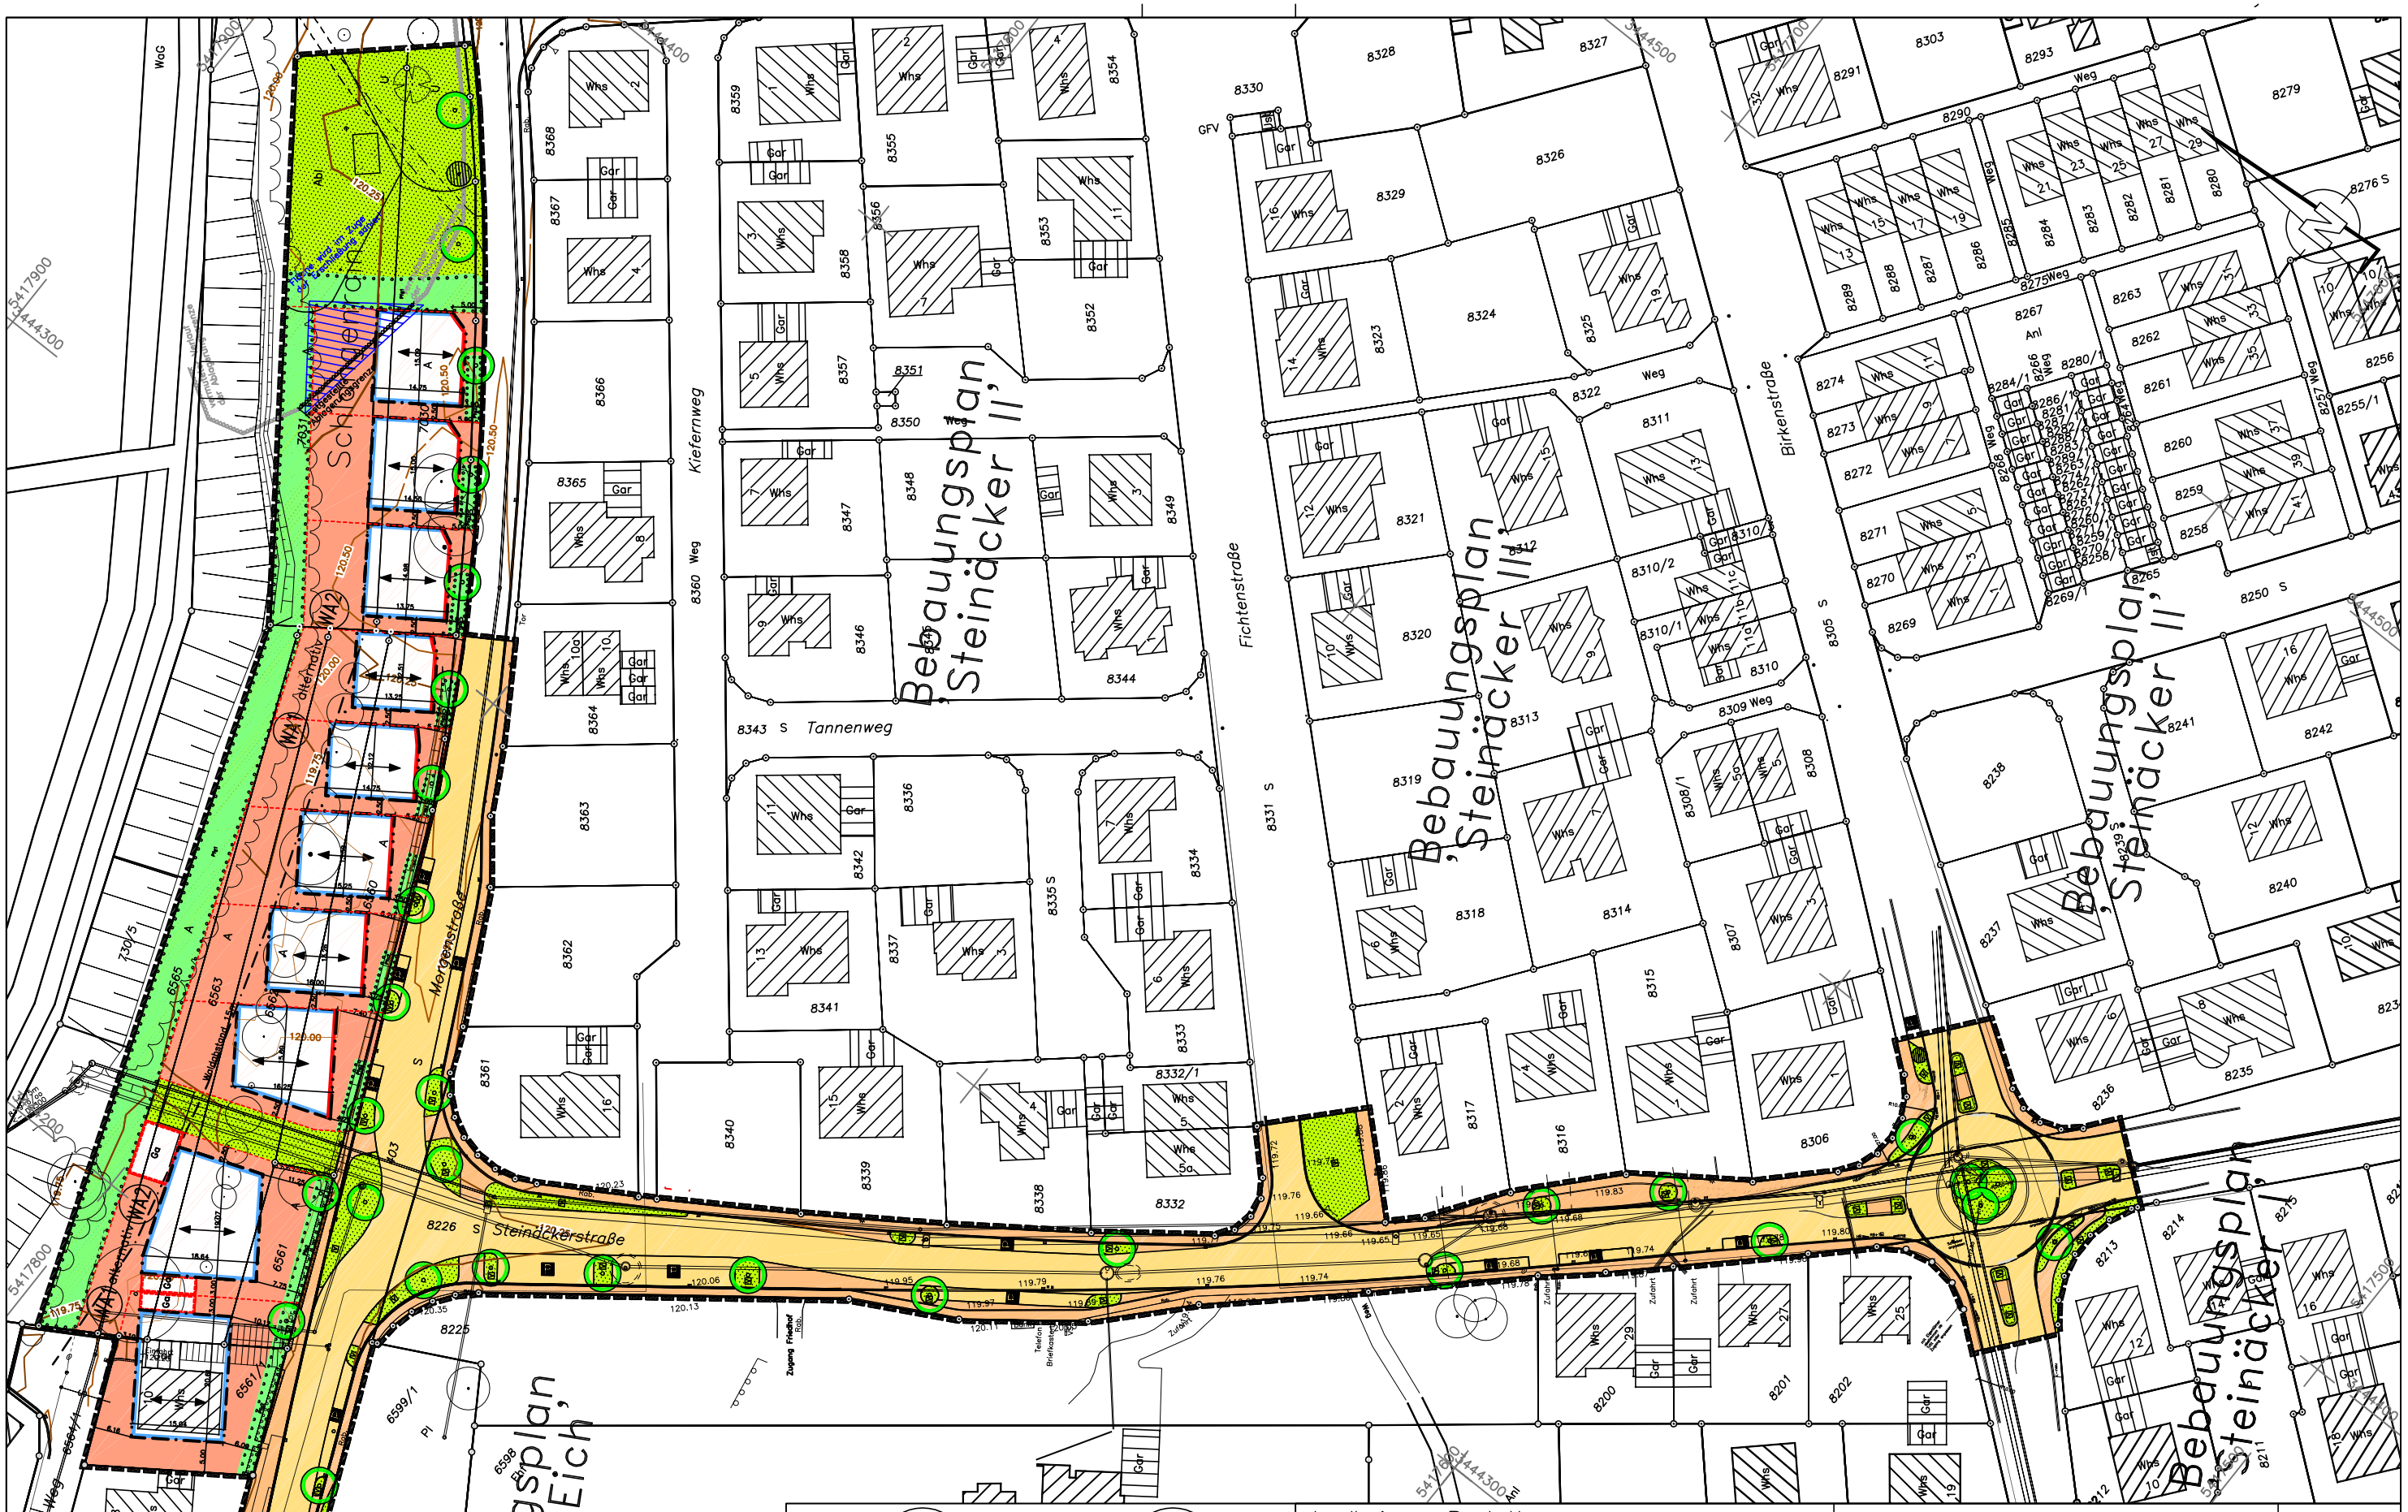

WA1	alternativ	WA2
0,4		0,4
o	E	o	E
TH max 4,5	SD	TH max 6,2	SD
FH max 8,5	DN30–40°	TH min 5,5	DN20–25°
		FH max 8,5	

Landkreis Rastatt
Gemeinde Ötigheim
Gemarkung Ötigheim

Projekt "Morgenstraße" Bebauungsplan

Darstellung Bebauungsplanentwurf vom 19.04.2011

Ingenieurgemeinschaft Lamparter
Beratende Ingenieure VBI
Inhaber: Michael Kuckluck–Rothfuß

Bahnhofstraße 4 73235 Weilheim a. d. Teck
Hauptstraße 74 76479 Steinmauern

www.hl–ingenieure.de info@hl–ingenieure.de

	Datum	Name	Planbezeichnung	Maßstab	Projektnummer
Gezeichnet	19.04.2011	D.Pscheidt	BEBPlan_1000A3_190411.pdf	1:1000 (A3)	G062004
Geprüft	19.04.2011	C.Traub			

Dieser Plan ist urheberrechtlich geschützt. Bei Weiterverwendung – auch nur auszugsweise – ist die Ingenieurgemeinschaft Lamparter zu vermerken.